


UNE CONCEPTION BIOCLIMATIQUE

COUPE VERTICALE OSSATURE 45X145 Finition bardage bois /R= 5 m²K/W

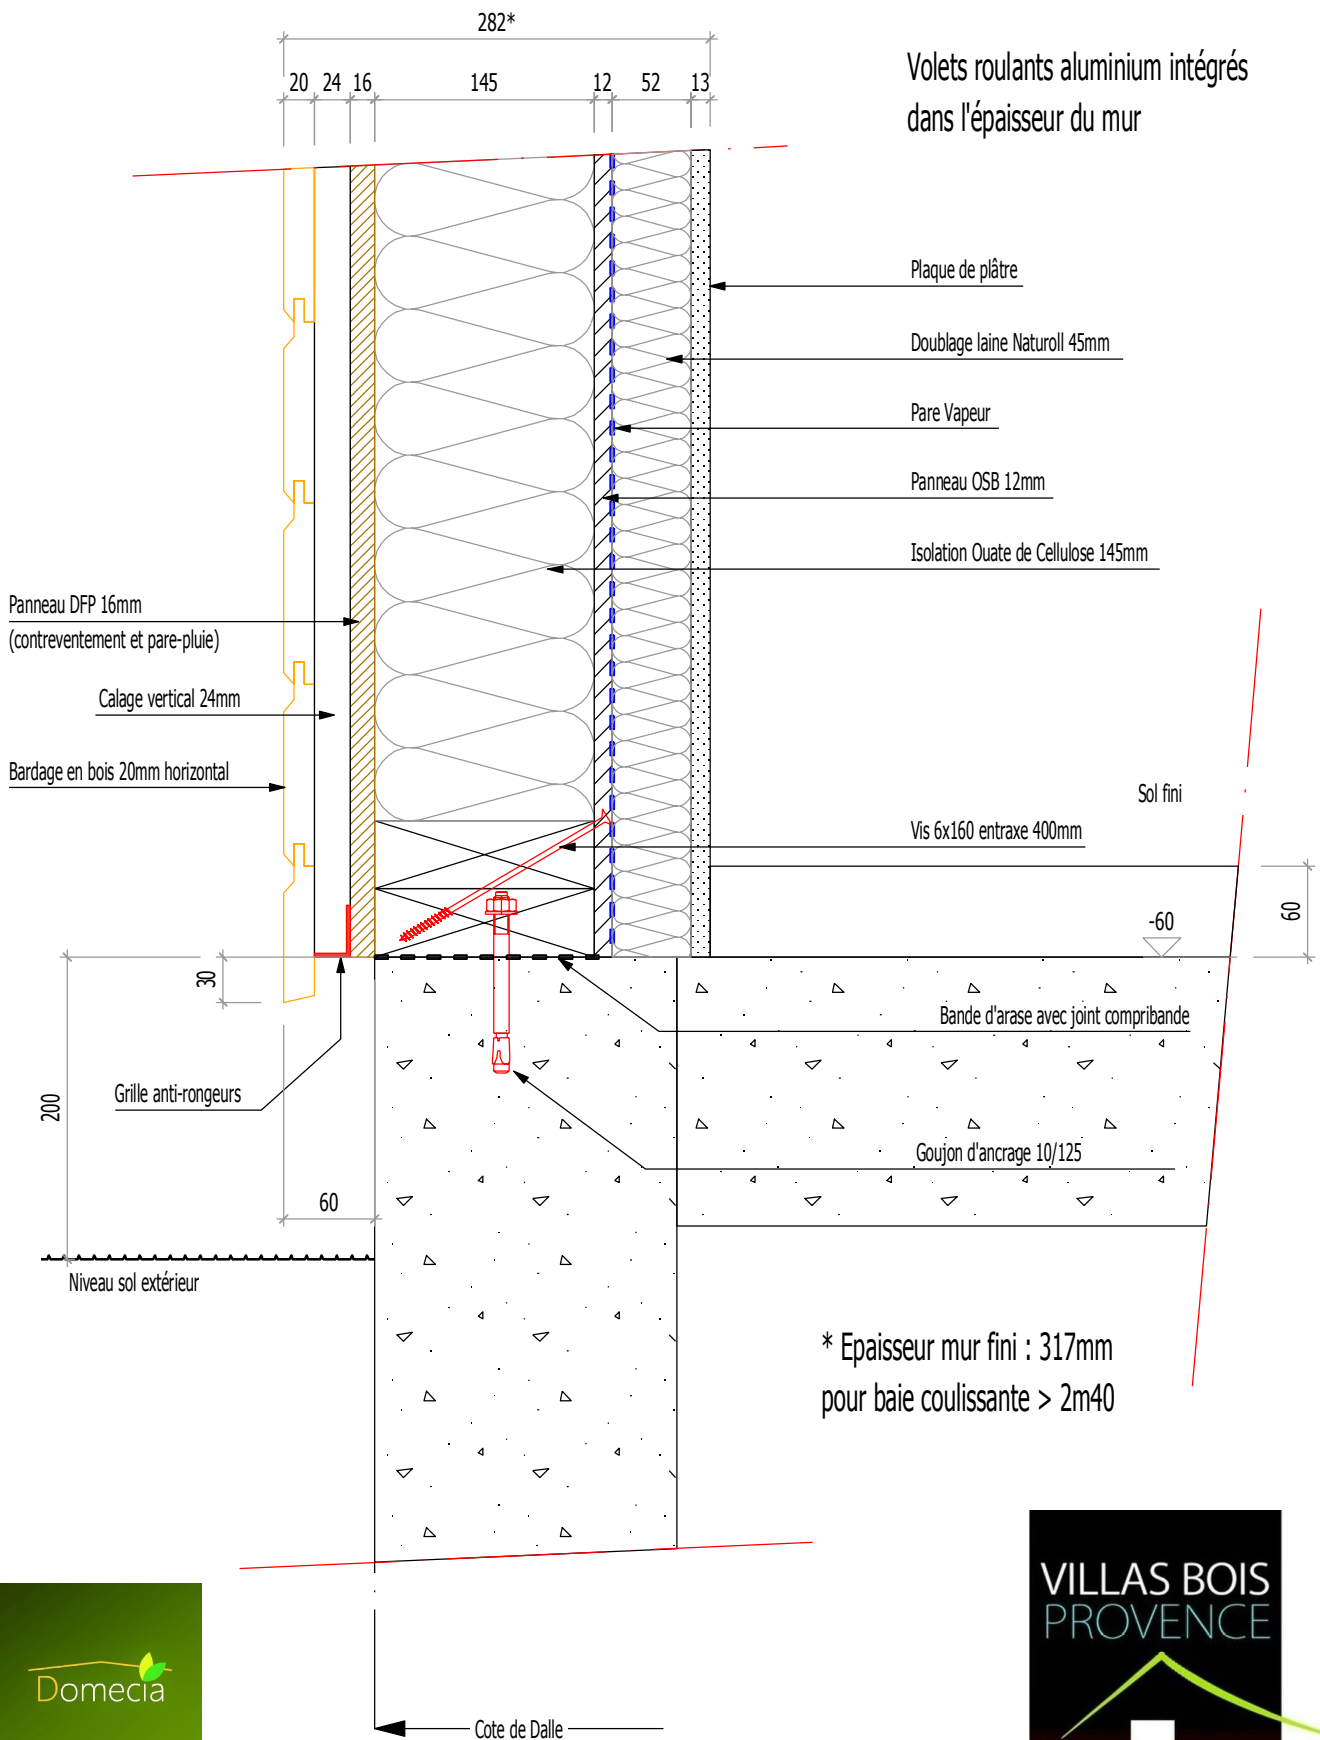

Echelle : 1/5 (A4)