


UNE CONCEPTION BIOCLIMATIQUE

COUPE VERTICALE OSSATURE 45X145 Finition crépi fin / R= 5.8 m²K/W

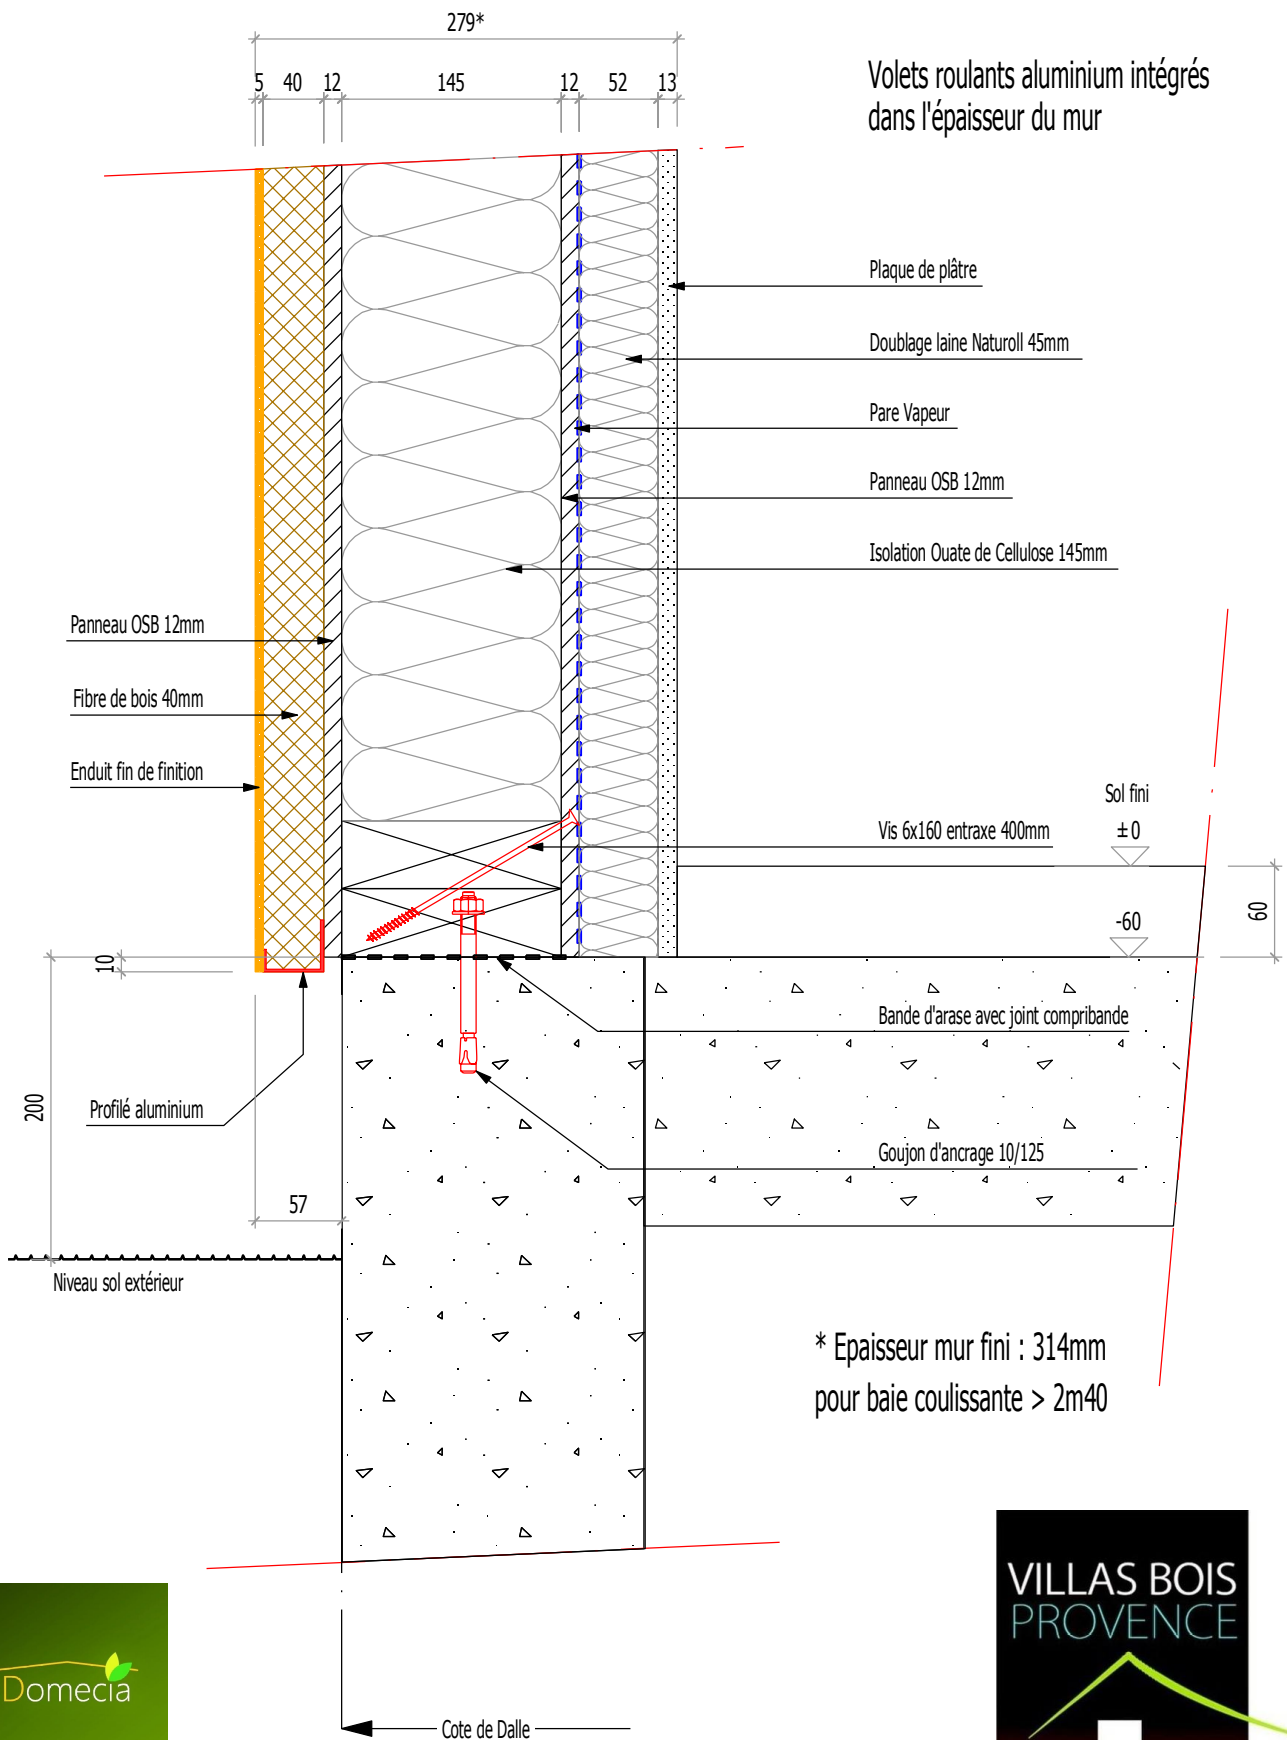

Echelle : 1/5 (A4)